




MIEJSCOWY PLAN ZAGOSPODAROWANIA PRZESTRZENNEGO DLA 10 OBSZARÓW W GMINIE SPYTKOWICE



Załącznik nr 1
do Uchwały Nr
Rady Gminy Spytkowo
z dnia

Skala: 1:1 000

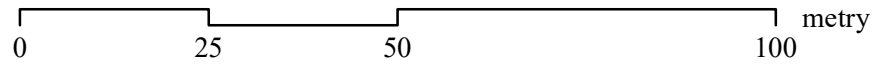

RYSunEK PLANU DLA OBSZARU NR 1

WyrS ze studium uwarunkowań kierunków zagospodarowania przestrzennego Gminy Spytkowo
uchwała Rady Gminy Spytkowo Nr XVII/84/12 z dnia 27 kwietnia 2012 r.
z oznaczeniem granic obszaru objętego planem

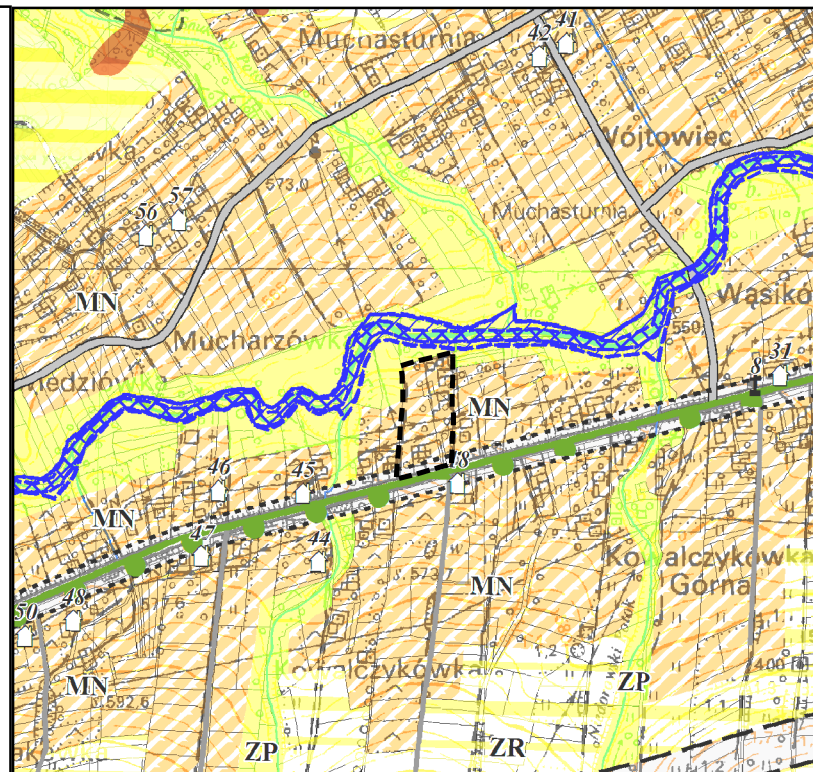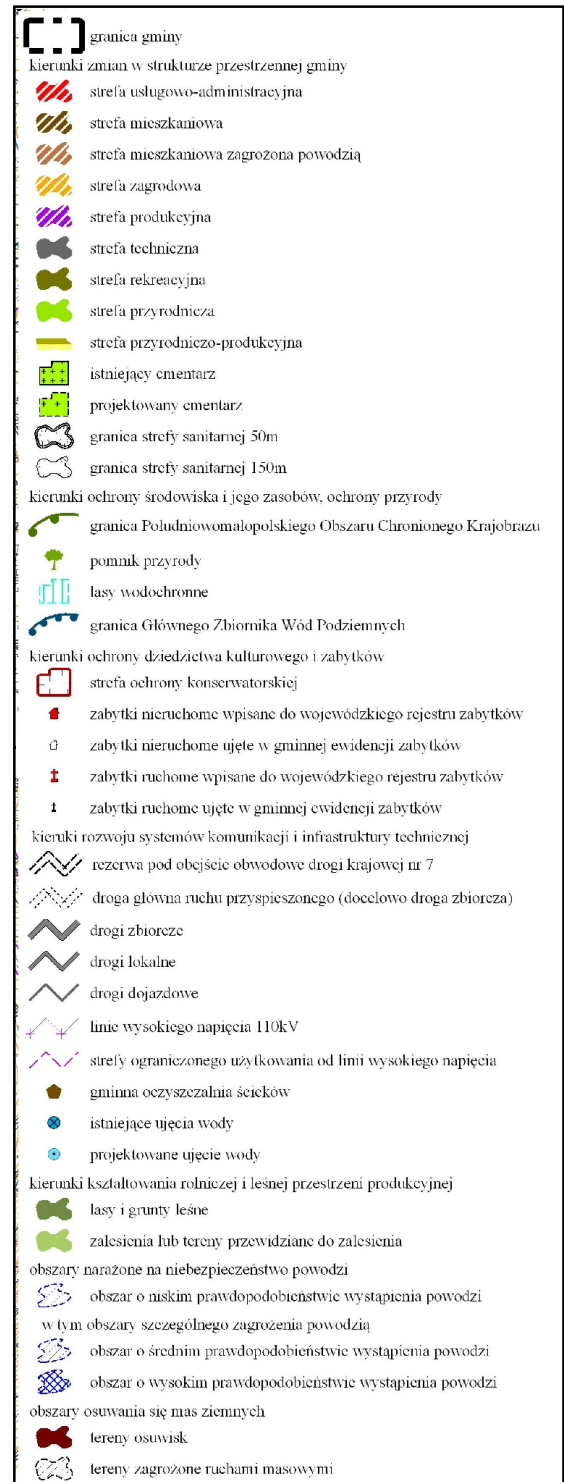

ustalenia planu

- granica obszaru objętego planem
- linie rozgraniczające tereny o różnym przeznaczeniu lub różnych zasadach zagospodarowania
- nieprzekraczalne linie zabudowy
- zwymerowane odległości określone w metrach

przeznaczenie terenów

- MN - teren zabudowy mieszkaniowej jednorodzinnej
- UP - teren zabudowy usługowo-produkcyjnej
- KDGP - teren drogi publicznej klasy głównej ruchu przyspieszonego

